Pianta Piano Secondo

scala 1:100

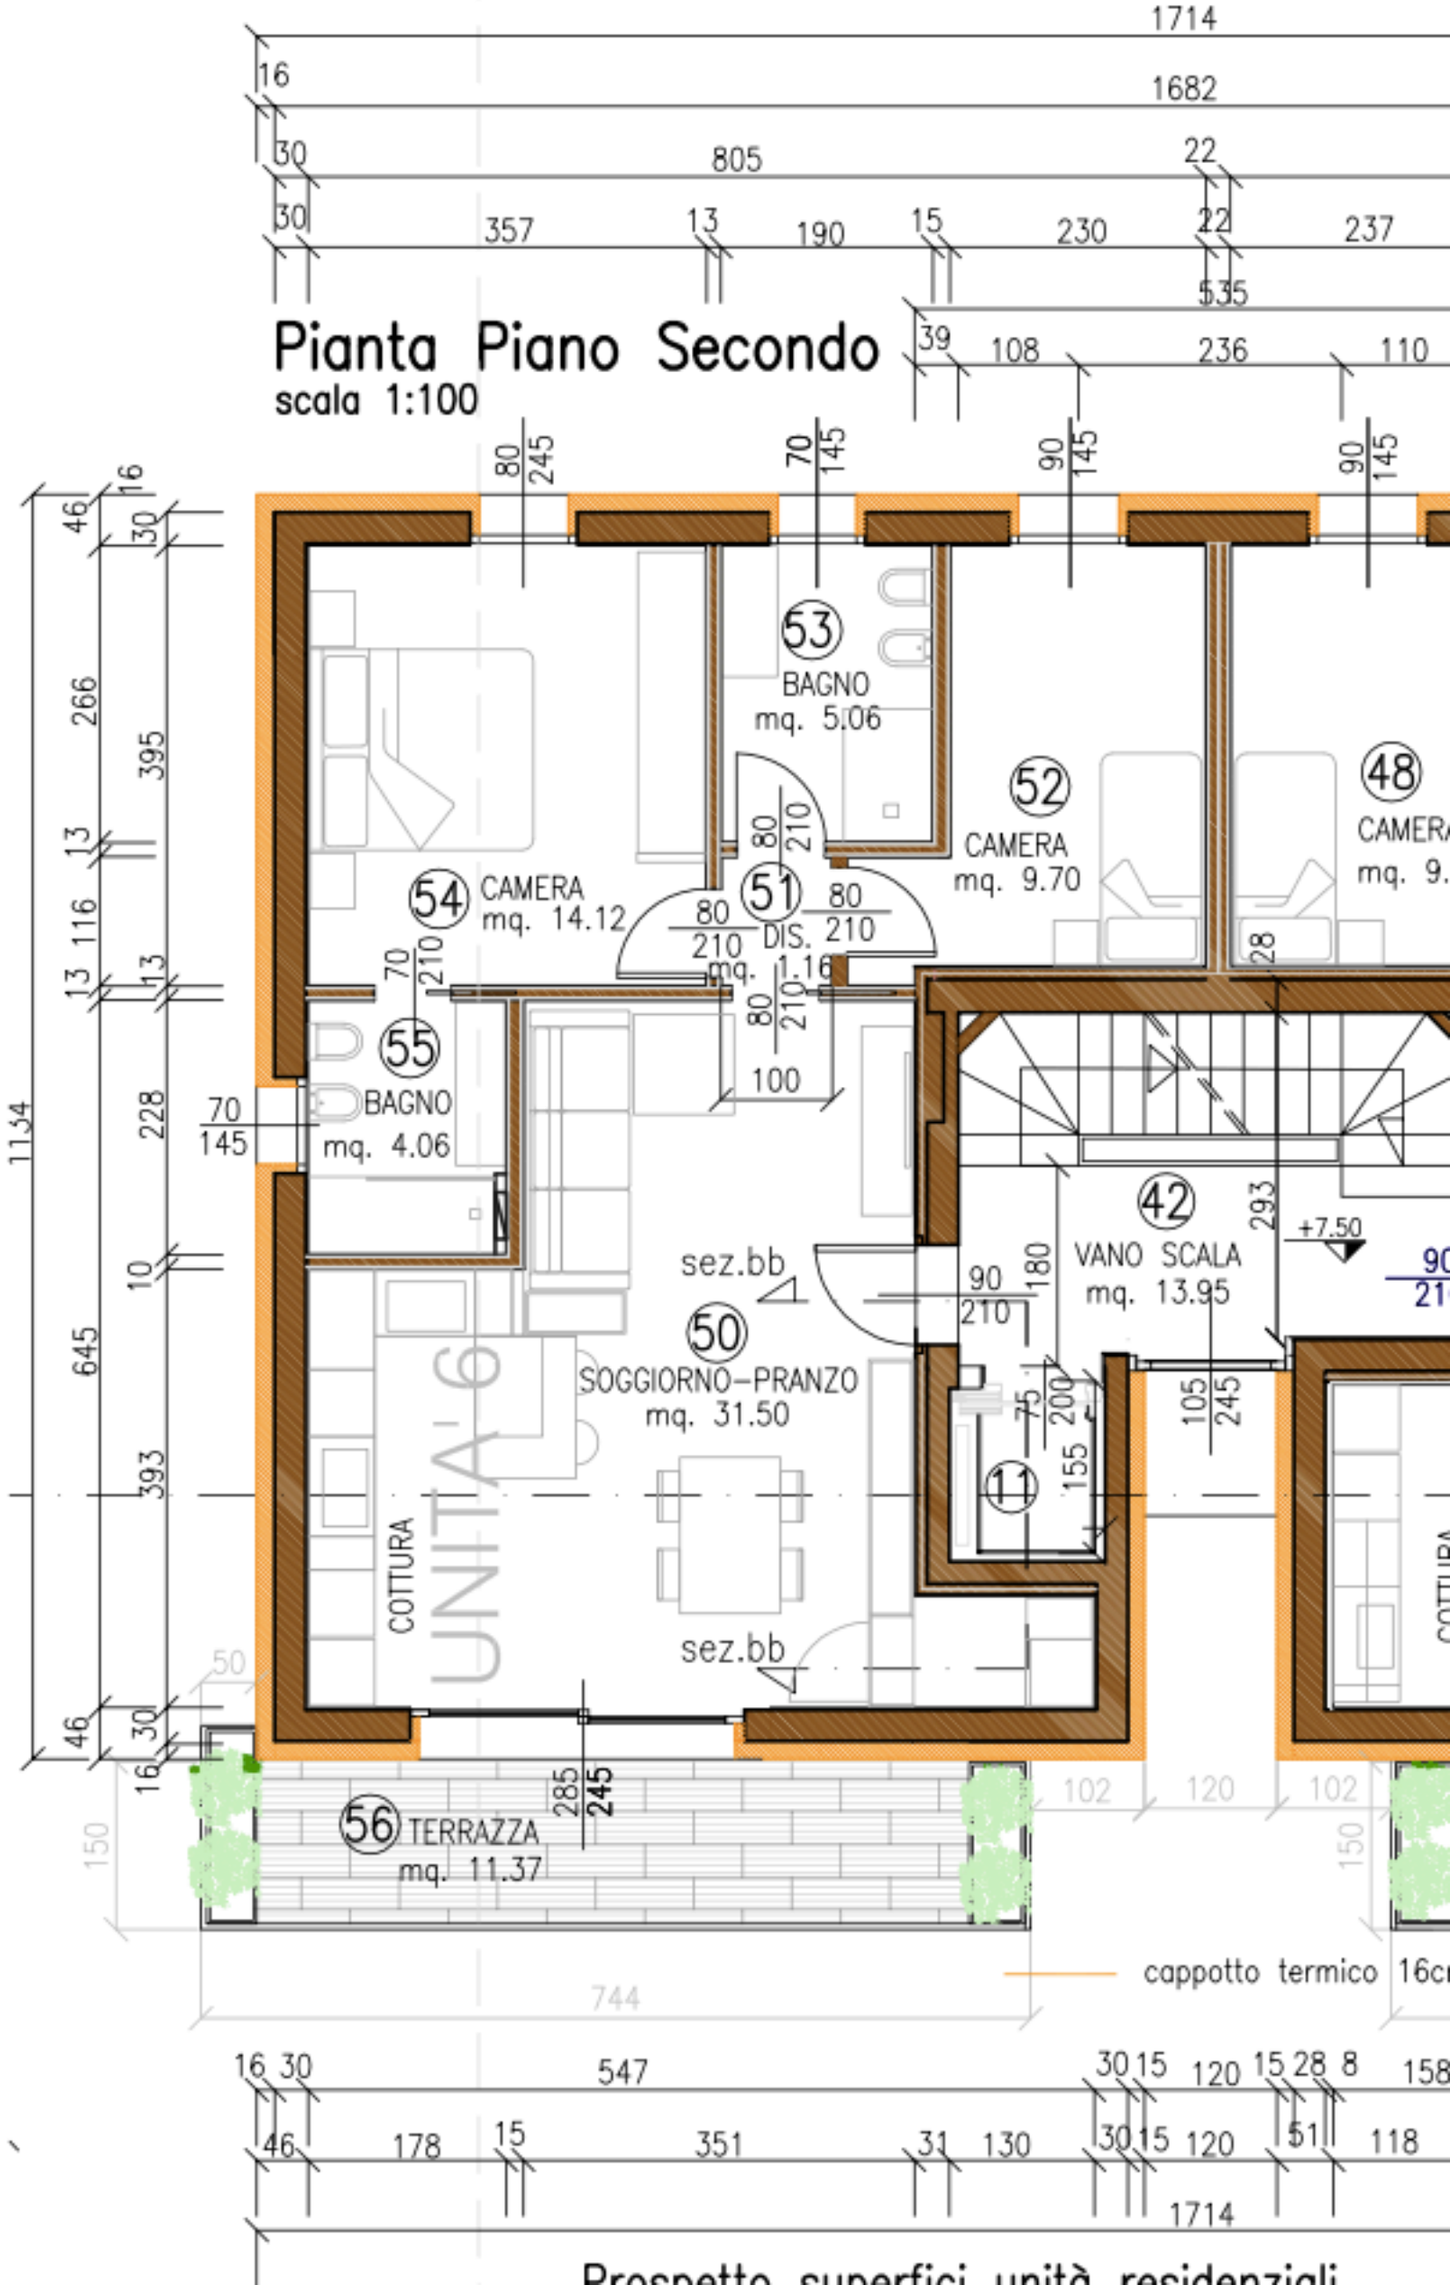

Prospetto superfici unità residenziali